



LOKAL NR 5

Powierzchnia użytkowa: 185,80 m²

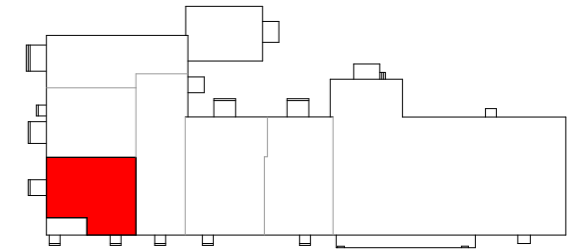

Lokalizacja lokalu w budynku

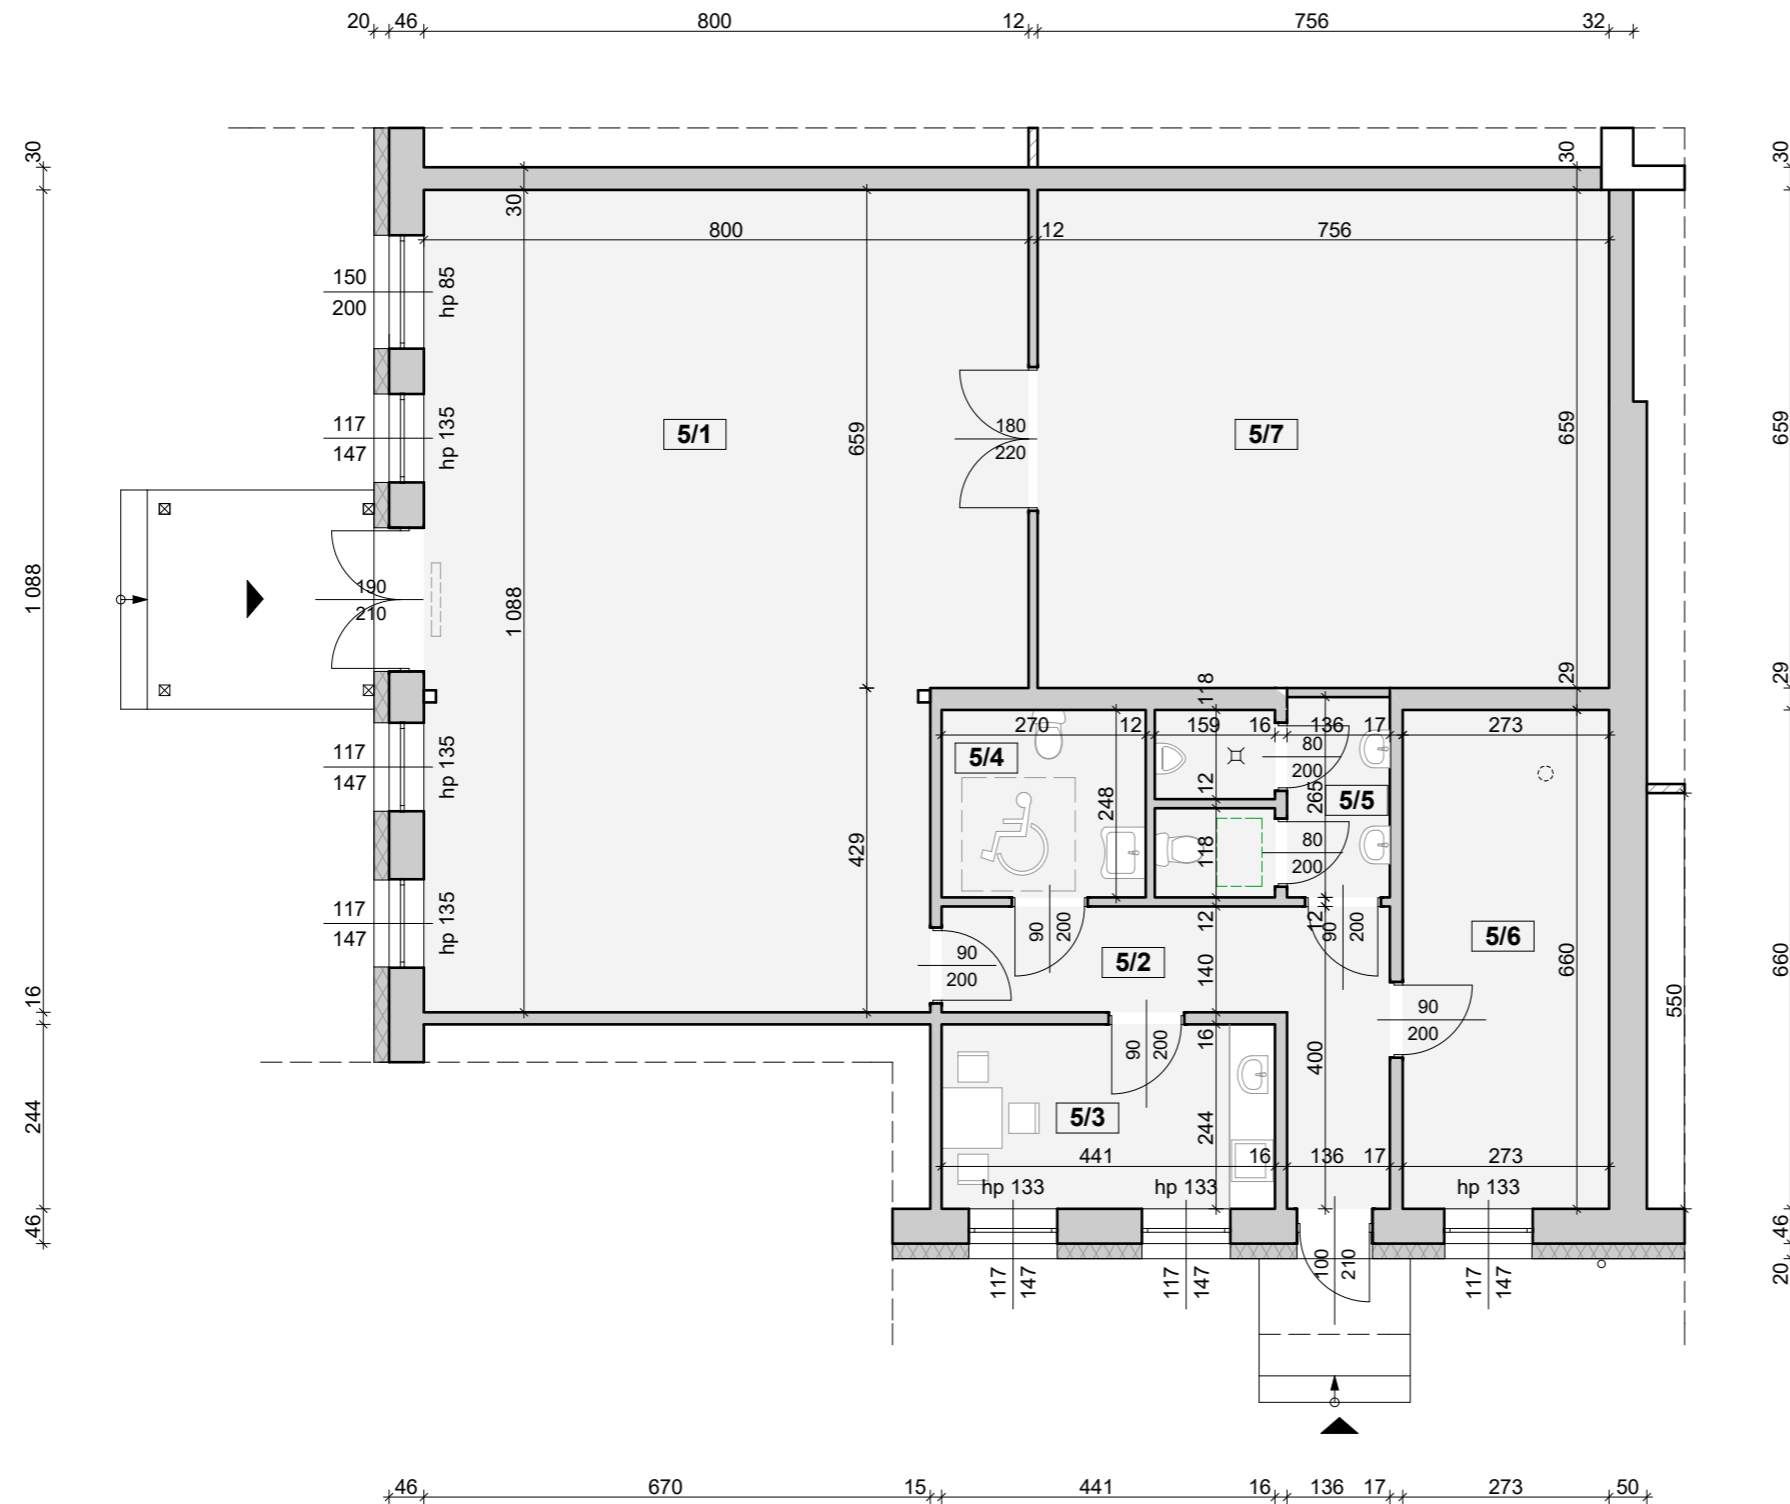

ZESTAWIENIE POMIESZCZEŃ

	Pomieszczenie	Powierzchnia użytkowa [m ²]	Posadzka
LOKAL NR 5			
5/1	Hala	81,46	gres
5/2	Korytarz	11,84	gres
5/3	Pomieszczenie socjalne	10,76	gres
5/4	WC dla damski i niepełnospr.	6,70	gres
5/5	WC męski	7,20	gres
5/6	Biuro	18,02	gres
5/7	Magazyn	49,82	gres
	Razem	185,80	